

CROQUI DE REFERÊNCIA

COMISSÃO DE CONTRATAÇÃO
FLS N 10261
DA P.M DE HIDROLANDIA - CE
LEIA-SE
COMISSÃO DE CONTRATAÇÃO
FLS N 3263
DA P.M DE HIDROLANDIA - CE

Figure 1 shows a schematic diagram of a rectangular structure, likely a container or vessel, with internal components and dimensions. The diagram includes a top view and a side view. The top view shows a rectangular area with a central horizontal line and two vertical lines. The side view shows a rectangular area with a central horizontal line and two vertical lines. The diagram is labeled with dimensions and a scale bar.

5 DETALHE 1 - REFEITÓRIO

Technical drawing of a cross-section of a building's exterior wall and roof assembly. The drawing shows a concrete wall on the left, a sloped roof structure in the middle, and a flat roof section on the right. Various layers are labeled with numbers 1 through 10. A vertical section line A-A is indicated on the left. Dimensions are provided for the roof slope and the flat roof section. The labels include: 1. Concrete wall, 2. Insulation, 3. Waterproofing, 4. Sloped roof structure, 5. Insulation, 6. Waterproofing, 7. Flat roof structure, 8. Insulation, 9. Waterproofing, 10. Concrete wall. The drawing is a detailed technical illustration of a building's exterior wall and roof assembly.

6 DETALHE 2 - PASSARELAS
ESCALA 1:20

7 DETALHE 3 - PÁTIO COBERTO...

1 CORTE 5
ESCALA 1:500

This architectural drawing shows a longitudinal section of a building, labeled 'BLOCCA' and 'PAG. 10'. The structure is long and narrow, with a central corridor or 'PAG. 10' running through its length. On the left side, there are several rooms, including a large one labeled 'BLOCCA' and a smaller one labeled 'PAG. 10'. On the right side, there are more rooms, including a large one labeled 'BLOCCA' and a smaller one labeled 'PAG. 10'. The drawing includes various structural details, such as walls, floors, and roof lines, and is accompanied by a scale bar at the bottom.

2 CORTE 6
ESCALA 1:100

This architectural section drawing illustrates the internal structure and layout of a building. The drawing is oriented vertically, with the roof at the top and the ground level at the bottom. The building is divided into several rooms and sections, each labeled with text and dimensions.

Roof: The roof is shown as a series of trusses and rafters, with a label "ROOF" and dimensions "10' 0\"/>

3 CORTE 7

CORTE 6
ESCALA 1:100[illegible]

FADE Fundação Nacional do Desenvolvimento da Educação

MINISTÉRIO DA EDUCAÇÃO

PROJETO PADRÃO - FNDE

Only 1.3% of the

Learning = left

10

CHRYSLER TRUCKS INC.

19. 110000

Find us here:

01 TITANUM CO. INC.

1

334


ESCO

ST - Coordenação
de Infraestrutura

1000

10

References

5 FACHADA 05
ESCALA 1/100

MEMORIA DESCRITIVA E ESPECIFICAÇÕES TÉCNICAS, MARCAS PARTICIPANTES DE MATERIAS RELACIONADAS AOS PRODUTOS CONSTITUEM-SE AFIRMAS COM REFERENCIA, O INDE NÃO DIRECIONA A ESCOLHA DE MARCAS E NÃO MANTEM O CADASTRO DE PARTICIPANTES!



FLS N 10263
DA P.M DE HIDROLANDIA . CE

DA P.M DE HIDROLANDIA - CE

Nº	DATA	DESCRIÇÃO
CONTROLE DE REMISSÃO		

FADE
Fundo Nacional
de Desenvolvimento
da Educação

PROJETO PADRÃO - FNDE

PROPRIETÁRIO:	
ENDEREÇO:	
MUNICÍPIO - UF:	
PROPRIETÁRIO	
RESP. TÉCNICO	
CRM	
AUTOR DO PROJETO	
CRM	

1

0.5m

1 MAPA DE ESQUADRIAS
ESCALA 1/150

ESCOLA 5 SALAS DE AULA - MODELO TERREO					
PROJETO DE ARQUITETURA					
UNIVERSIDADE		MAPA DE ESQUADRIAS		ARQ.	
COGEST - Coordenação de Engenharia de Arquitetura e Urbanismo					
QUALIFICACAO	DATA DA ELABORACAO	FEITELHO R.00	ESCALA	FOLHA Nº	PAGINA
			1:100	01	11/45
		SISTEMA DE COORDENADAS			

VERIFICAÇÃO E NÚCLEO EM VITROS
VERIFICAÇÃO PRINCIPAIS GRADIENTES FLUXOES NO PRODUTO ESTRUTURAL
VERIFICAÇÃO PRINCIPAIS CONSTRUÇÕES TRIDIMENSIONAIS DE DESENVOLVIMENTO
ENVIOS DE CONTEÚDO DE INFORMAÇÕES ENTRE O PRODUTO GRÁFICO E O VENCEDOR DESEMPENHO PREVALECE A
ATENÇÃO E NÚCLEO EM VITROS

DA PSM DE HIDROLANDIA.

Pól.	Especies		Total	Especies	
	genética	fenológica		genética	fenológica
1	110	110	220	110	110
2	110	110	220	110	110
THE UNIVERSITY OF CHICAGO LIBRARY, 5408 S. MICHIGAN AVE., CHICAGO, IL 60637-1508

Nº	DATA	DESCRIÇÃO
CONTROLE DE REMISSÃO		

FADE *Fundo Nacional de Desenvolvimento da Educação*
 MINISTÉRIO DA EDUCAÇÃO

PROJETO PADRÃO - FNDE

ENDERECO:

Министерство - Уф:

PROPRIETARIO

100

AUTOS DO PROCTO

CSFA

RA

OBSERVAÇÕES:

ESCOLA 5 SALAS DE AULA - MODELO TÉRREO

PROJETO DE ARQUITETURA



TO DE ESQUADRIAS


ARQ

14/45

LEIA-SE
COMISSÃO DE CONTRATAÇÃO
FLS N 2266
DA P.M DE HIDROLANDIA - CE

1 DETALHAMENTO DAS JANELAS
ESCALA 1/25

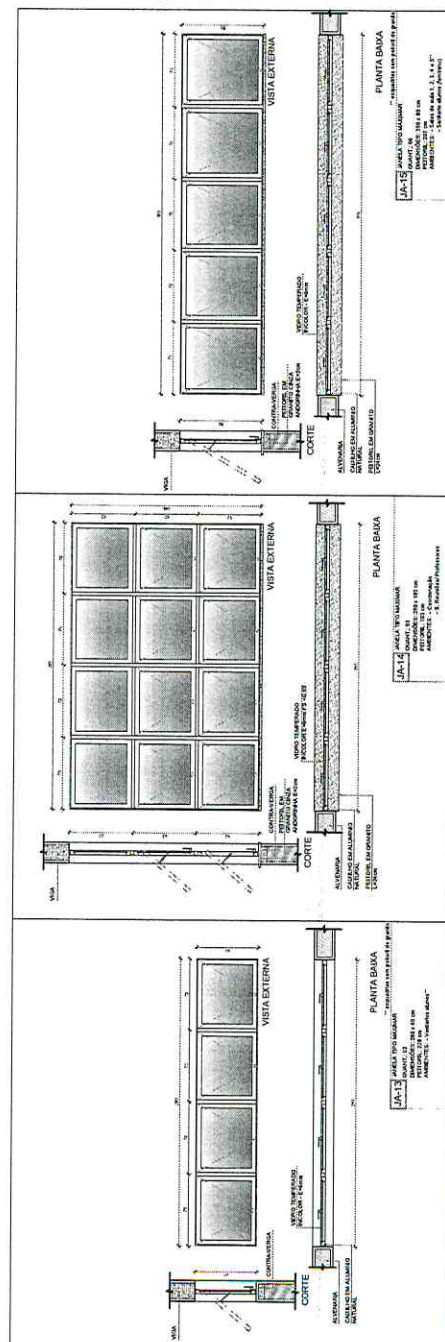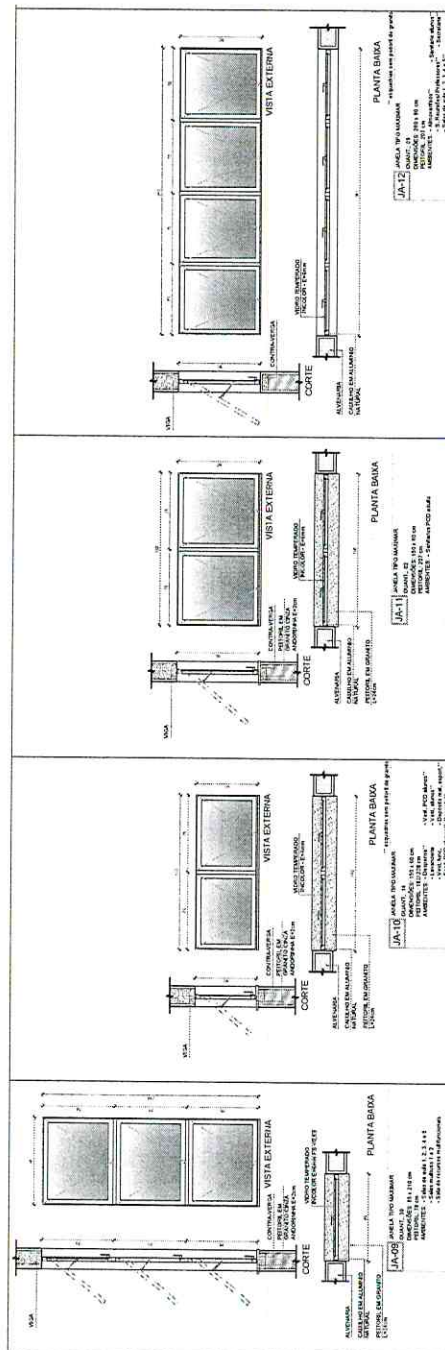

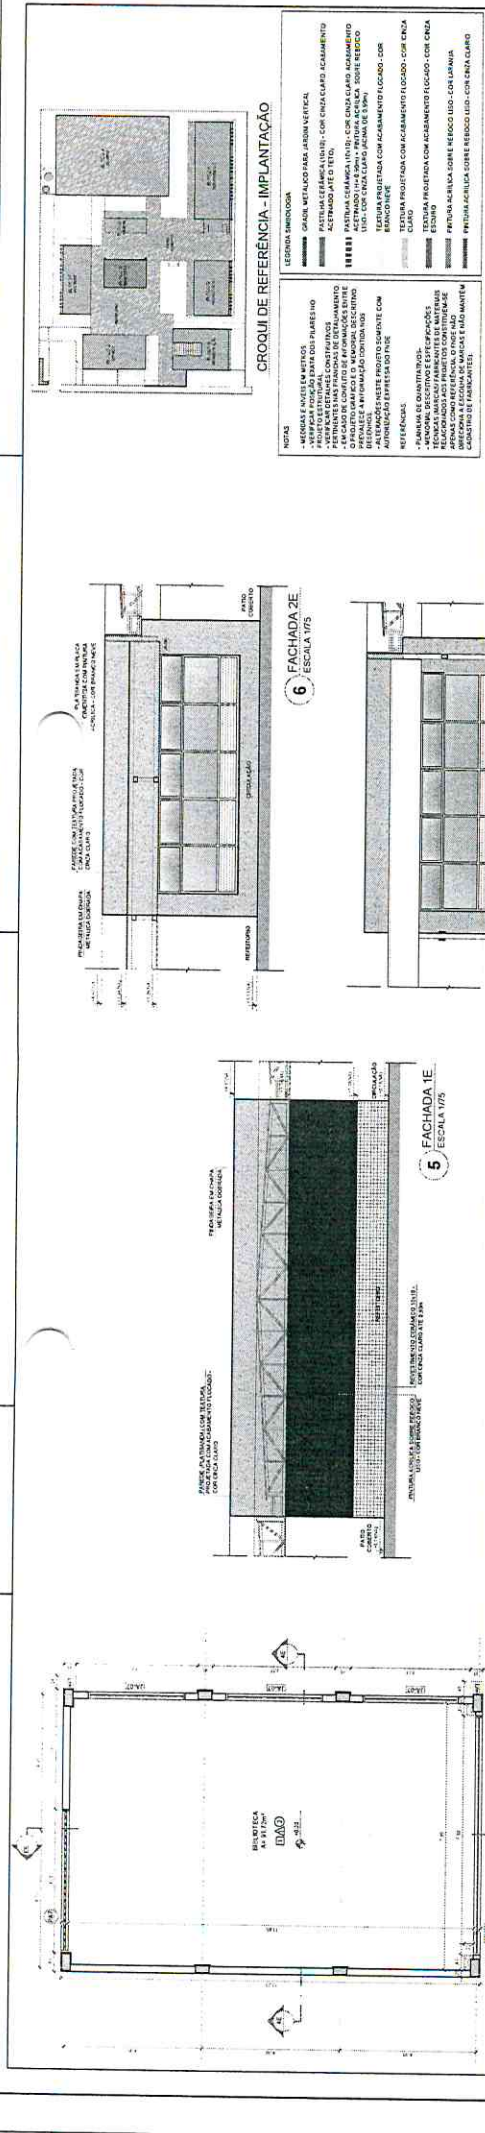

COMISSÃO DE CONTRATAÇÃO
FLS N 2274
DA P.M. DE HIDROLÂNDIA - CE

MINISTÉRIO DA EDUCAÇÃO
FUNDE
Projeto Padrão - FNDE

PROJETO PADRÃO - FNDE


PROPRIETÁRIO: _____
ENDEREÇO: _____
MUNICÍPIO: UF: _____
PROPRIETÁRIO: _____
RESP. TÉCNICO: _____
AUTOR DO PROJETO: _____
DATA: _____
DESCRIÇÃO: _____

ESCALA: 1/75

PROJETO DE ARQUITETURA
PLANTA BAIXA, CORTES
DETALHE E FACHADA
BLOCO E BIBLIOTECA

ARQ

22/45

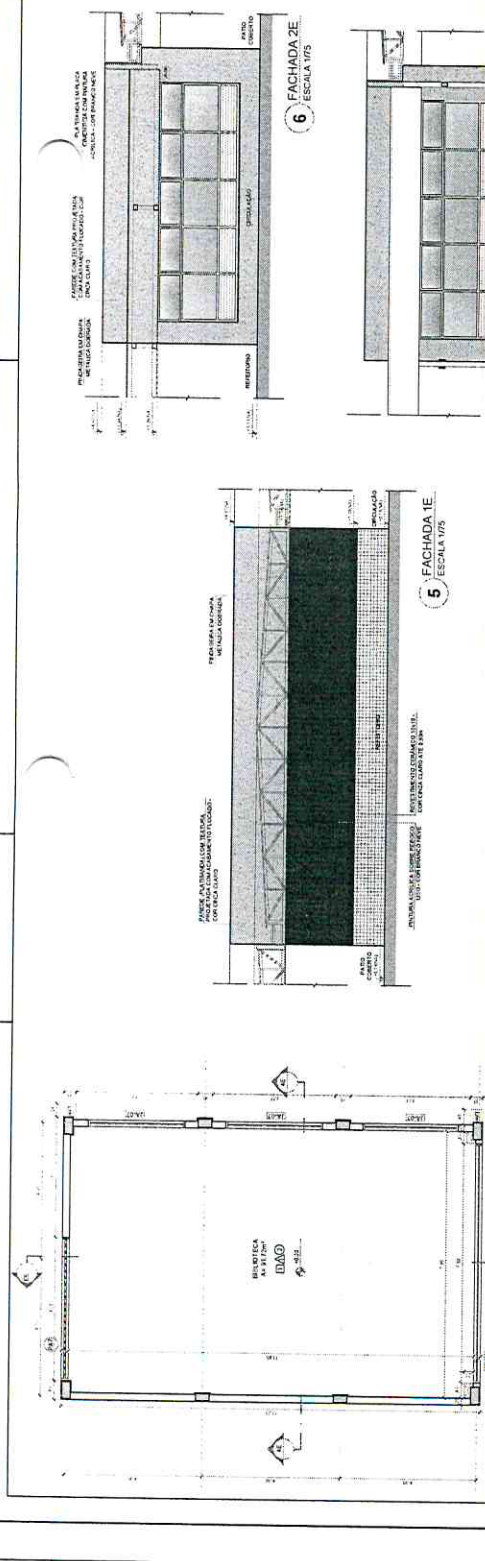

COMISSÃO DE CONTRATAÇÃO
FLS N 2274
DA P.M. DE HIDROLÂNDIA - CE

PROJETO PADRÃO - FNDE


PROPRIETÁRIO: _____
ENDEREÇO: _____
MUNICÍPIO: UF: _____
PROPRIETÁRIO: _____
RESP. TÉCNICO: _____
AUTOR DO PROJETO: _____
DATA: _____
DESCRIÇÃO: _____

ESCALA: 1/75

PROJETO DE ARQUITETURA
PLANTA BAIXA, CORTES
DETALHE E FACHADA
BLOCO E BIBLIOTECA

ARQ

22/45

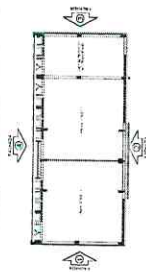[illegible]

CROQUI DE REFERÊNCIA - BLOCO

Nº	DATA	DESCRIÇÃO
CONTROLE DE REVISÕES		

FADE
CROQUI DE REFERÊNCIA
FAP 88-90/0011
Ministério da Educação
do Desenvolvimento
da Educação

PROJETO PADRÃO - FNDE

PROPRIETARIO:

INDEX

MUNICIPIO - UF

1

PROPRIETARIO

ISSN 0013-788X

AUTOR DO PROJETO

of

OBSERVAÇÕES

OSE

01/20/2001

IST - Coordinamento del de Infrastruttura


160000

27


A1 (047x534)

LEIA-SE
COMISSÃO DE CONTRATAÇÃO
FLS N 1276
DA P.M DE HIDROLANDIA - CE


COMISSÃO DE CONTRATAÇÃO
FLS N 10276
DA P.M DE HIDROLANDIA - CE

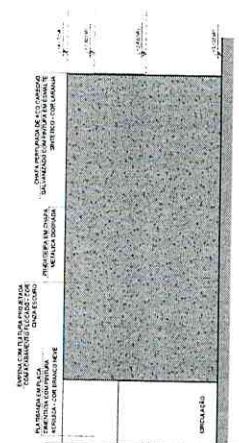


2 FACHADA 3F

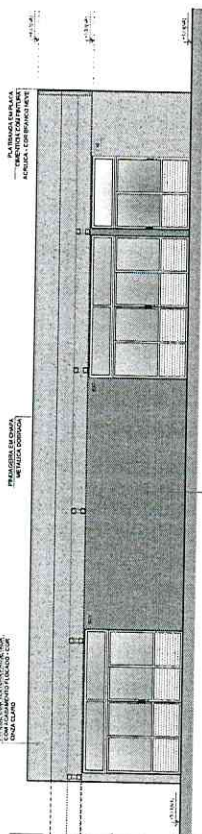










3 FACHADA 2F
ESCALA 1/75

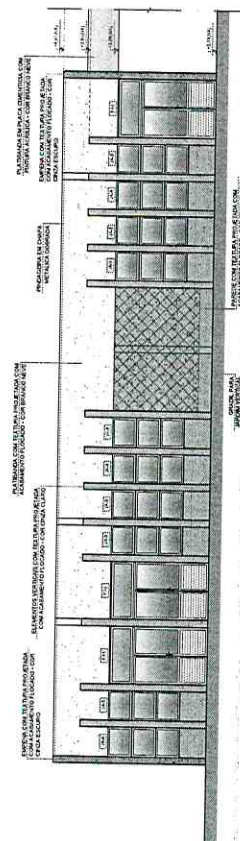

4 FACHADA 4F
ESCALA 1:75

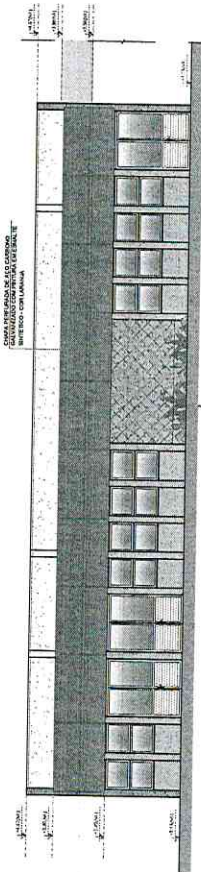


5 FACHADA 4F
ESCALA 1:100

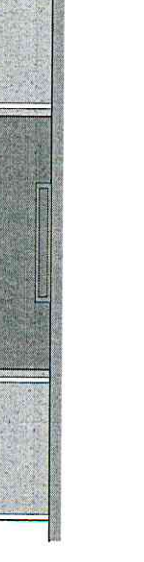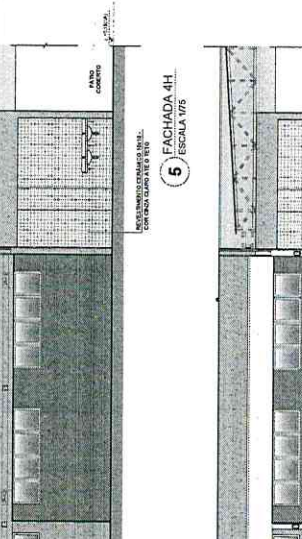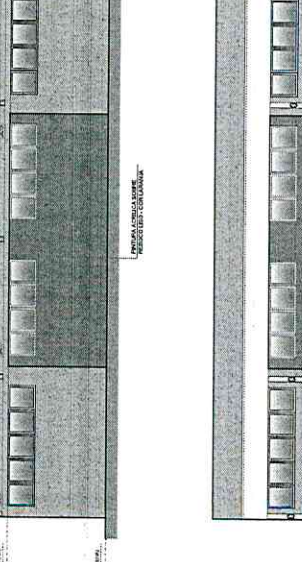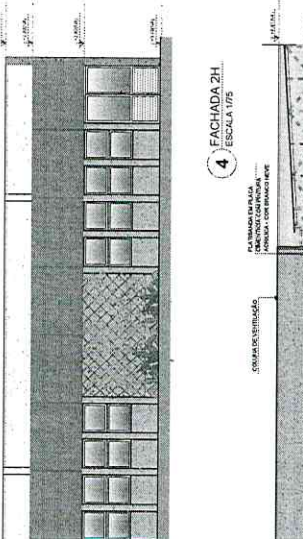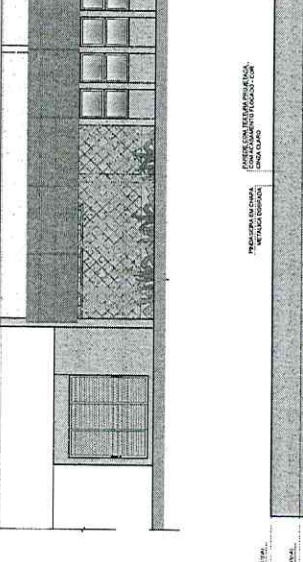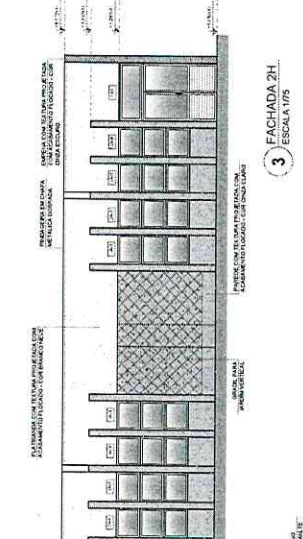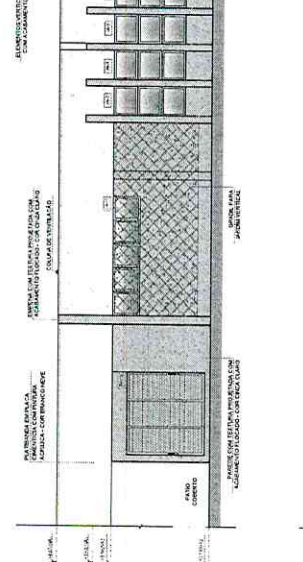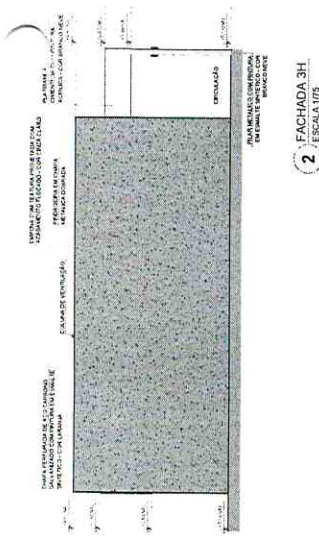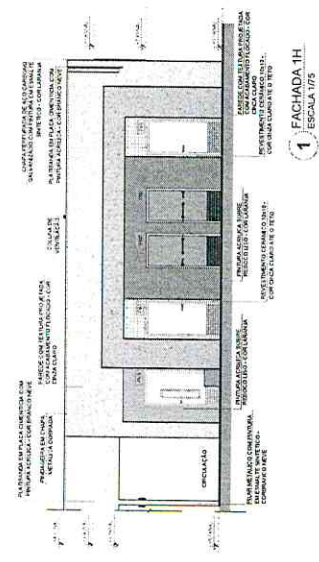

CROQUI DE REFERÊNCIA - IMPLANTAÇÃO

NOTAS

- 1. APROVAÇÃO DO PROJETO DE IMPLANTAÇÃO
- 2. APROVAÇÃO DO PROJETO DE IMPLANTAÇÃO
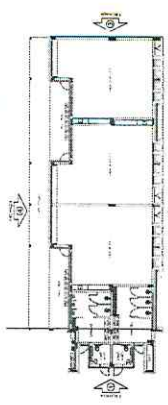

CROQUI DE REFERÊNCIA - BLOCO

Nº DATA DESTINAÇÃO

FNDE Fundação Nacional do Desenvolvimento Educacional

MINISTÉRIO DA EDUCAÇÃO

PROJETO PADRÃO - FNDE

PROPRIETÁRIO	
ENDEREÇO	
MUNICÍPIO - UF	
PROPRIETÁRIO	
RES. TÉCNICO	
COPIA	
AUTOR DO PROJETO	
ENFO	

ÁREA	
RA	

OBSERVAÇÃO	
ESCOLA 5 SALAS DE AULA - MODELO TERREO	
PROJETO DE ARQUITETURA	
COORDENADOR	
DESENVOLVIDOR	
EDUCACIONAL	
PROJETO	
ARQ	
28/45	

COMISSÃO DE CONTRATAÇÃO


FLS N 1280

DA P.M DE HIDROLANDIA - CE


COMISSÃO DE CONTRATAÇÃO

FLS N 10280

DA P.M DE HIDROLANDIA - CE

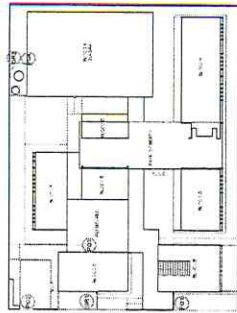


FLS N 2284
DA P.M DE HIDROLANDIA - CE

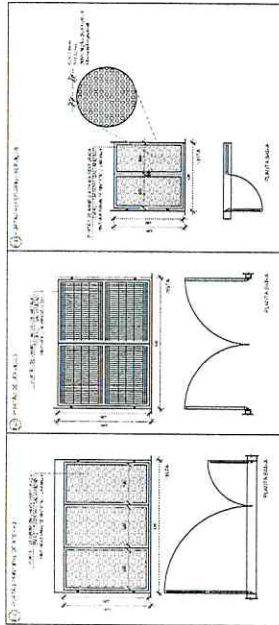
[illegible]

LEGENDA DE PORTÕES - PORTÕES METÁLICOS			
REF.	Dimensões (cm)	Quantidade	TIPO
01	350 x 220	01	02 (Área - de abast.)
02	340 x 238	01	02 (Área - de abast.)
03	160 x 150	01	01 (Área - de abast.)
04	90 x 201	01	01 (Área - de abast.)


GRADIL METÁLICO			
REF.	TIPO	Seção (cm)	Altura (cm)
	PLANARETE	4 x 6	156
	GRADIL	5 x 20	153
	PLANARETE	4 x 6	204
	GRADIL	5 x 20	201

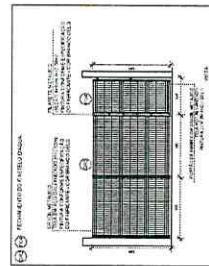

3 DETALHAMENTO GRADIL

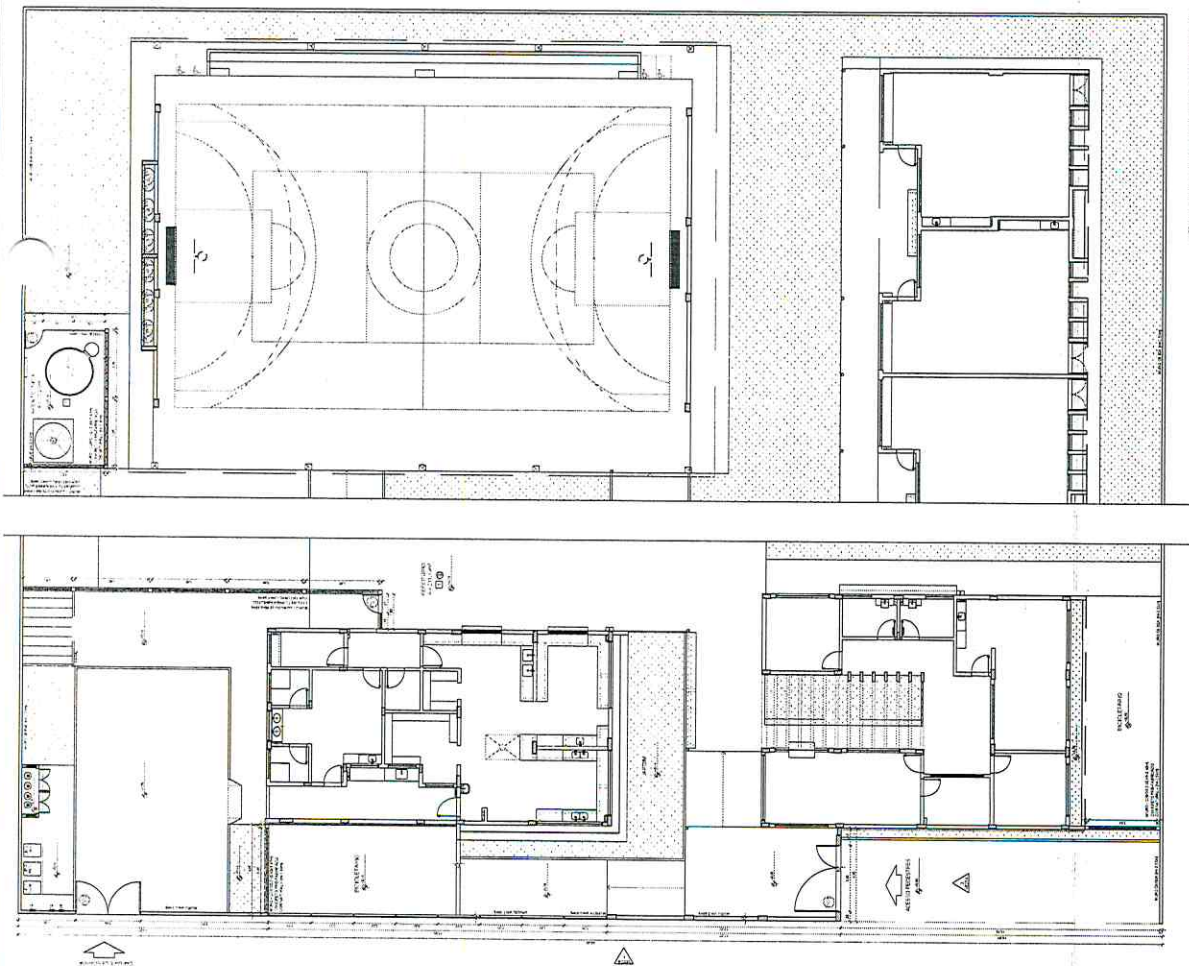


1 PLANTA BAIXA - PORTÕES E FECHAMENTOS

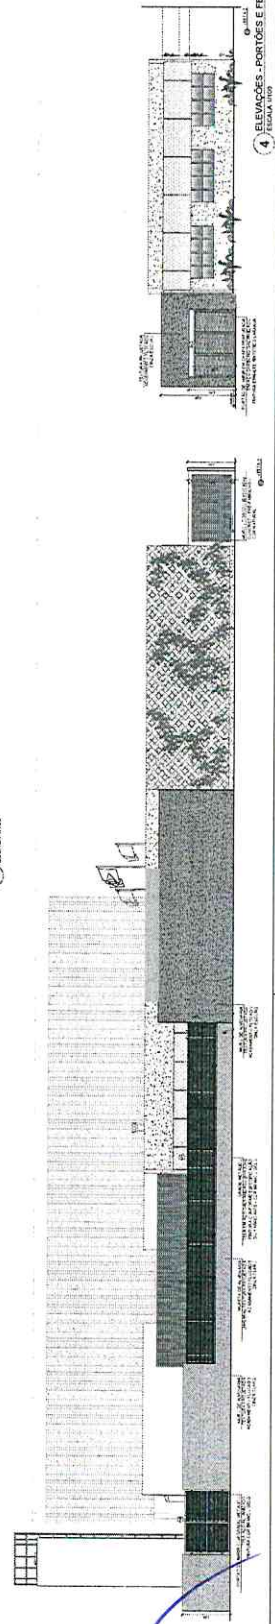


4 ELEVADORES - FUENTES E FICHAMENTOS
ESCALA 1:100


TABELA DE BASQUETE

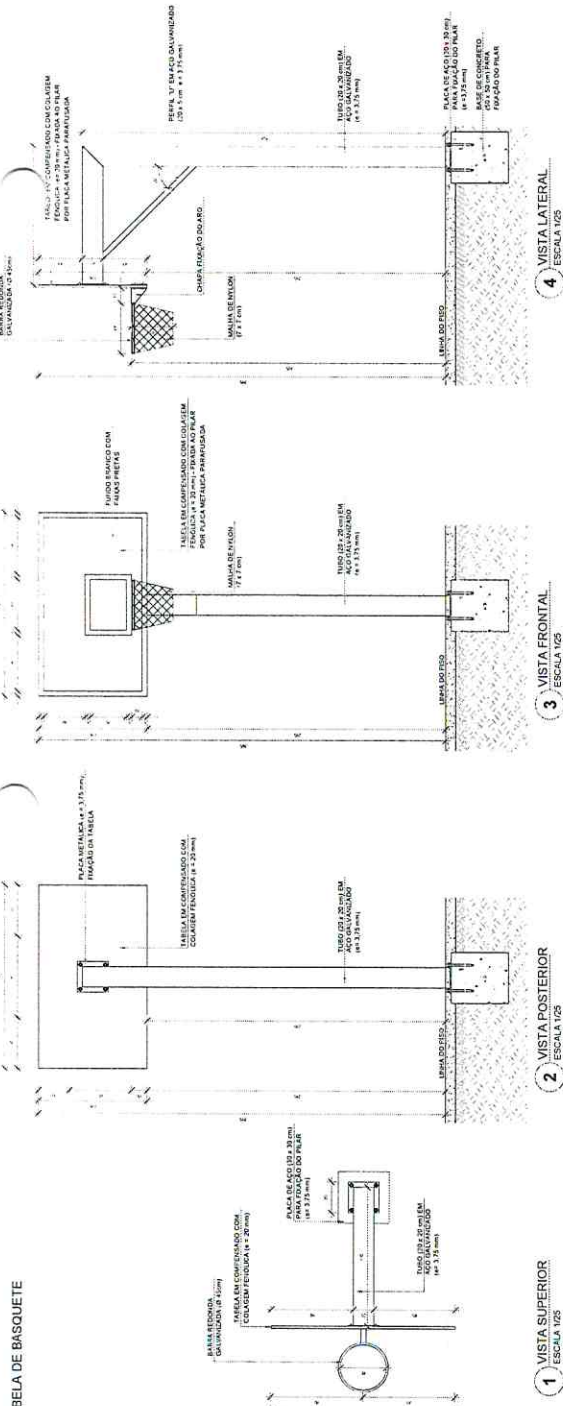


CROQUI DE REFERÊNCIA

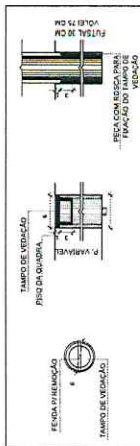

BALIZA DE FUTEBOL

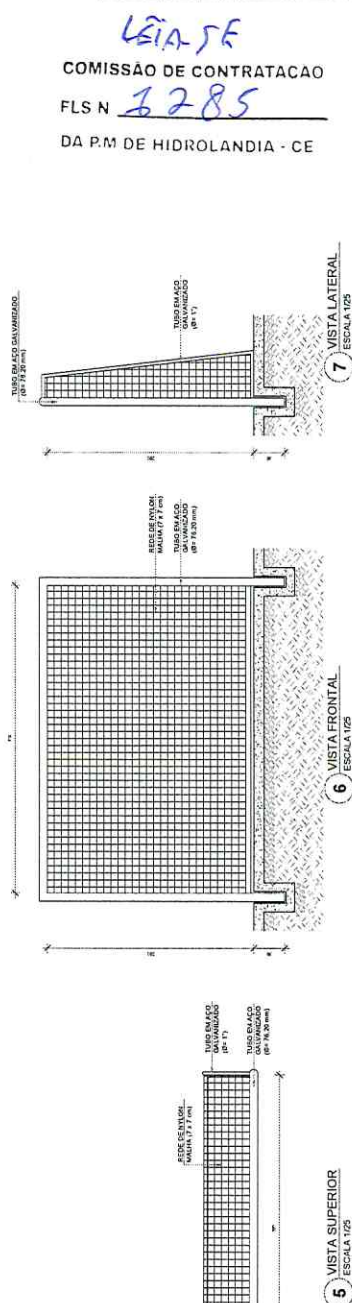

REDE DE VOLEIBOL

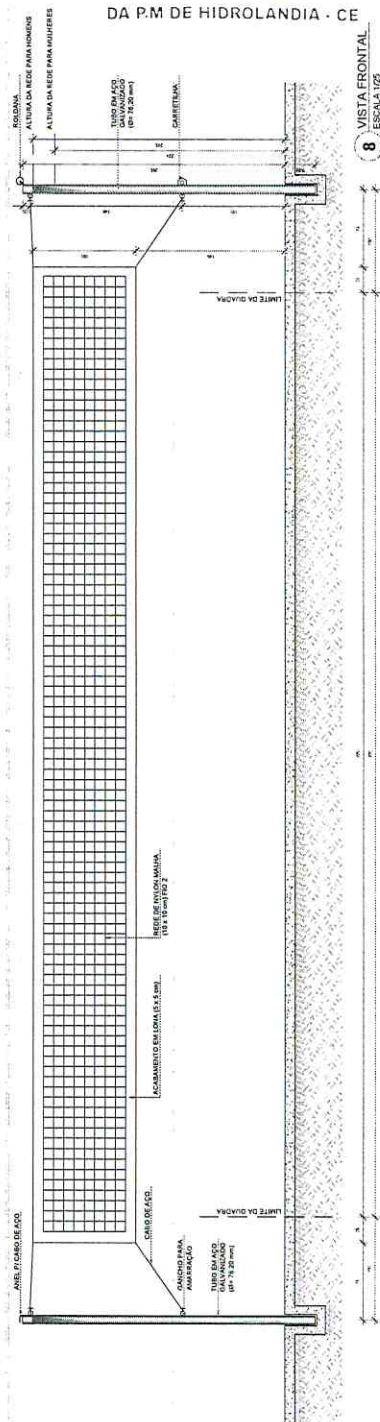

COMISSÃO DE CONTRATAÇÃO
FLS N 10285
DA P.M DE HIDROLANDIA - CE

[illegible]