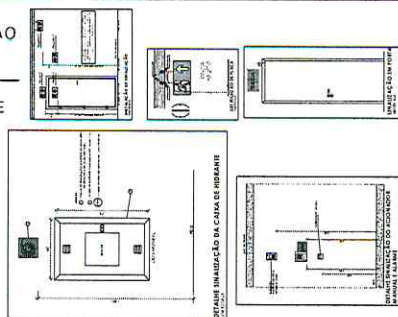


DA PM DE HIDROLANDIA - CE

[illegible]


FADE Fundação Nacional de Desenvolvimento da Educação

PROJETO PADRÃO - FNDE

1468


2

3

CM	
----	--

10

10

10

100

42	
----	--

ESCOLA 5 SALAS DE AULA - MO

PROJETO DE INSTALAÇÃO



100

[illegible]


1	2	
---	---	---	---	---	---	---	---	---	----	----	-----

LEIA-SE
COMISSAO DE CONTRATAÇÃO
FLS N 2314
DA P.M DE HIDROLANDIA - CE

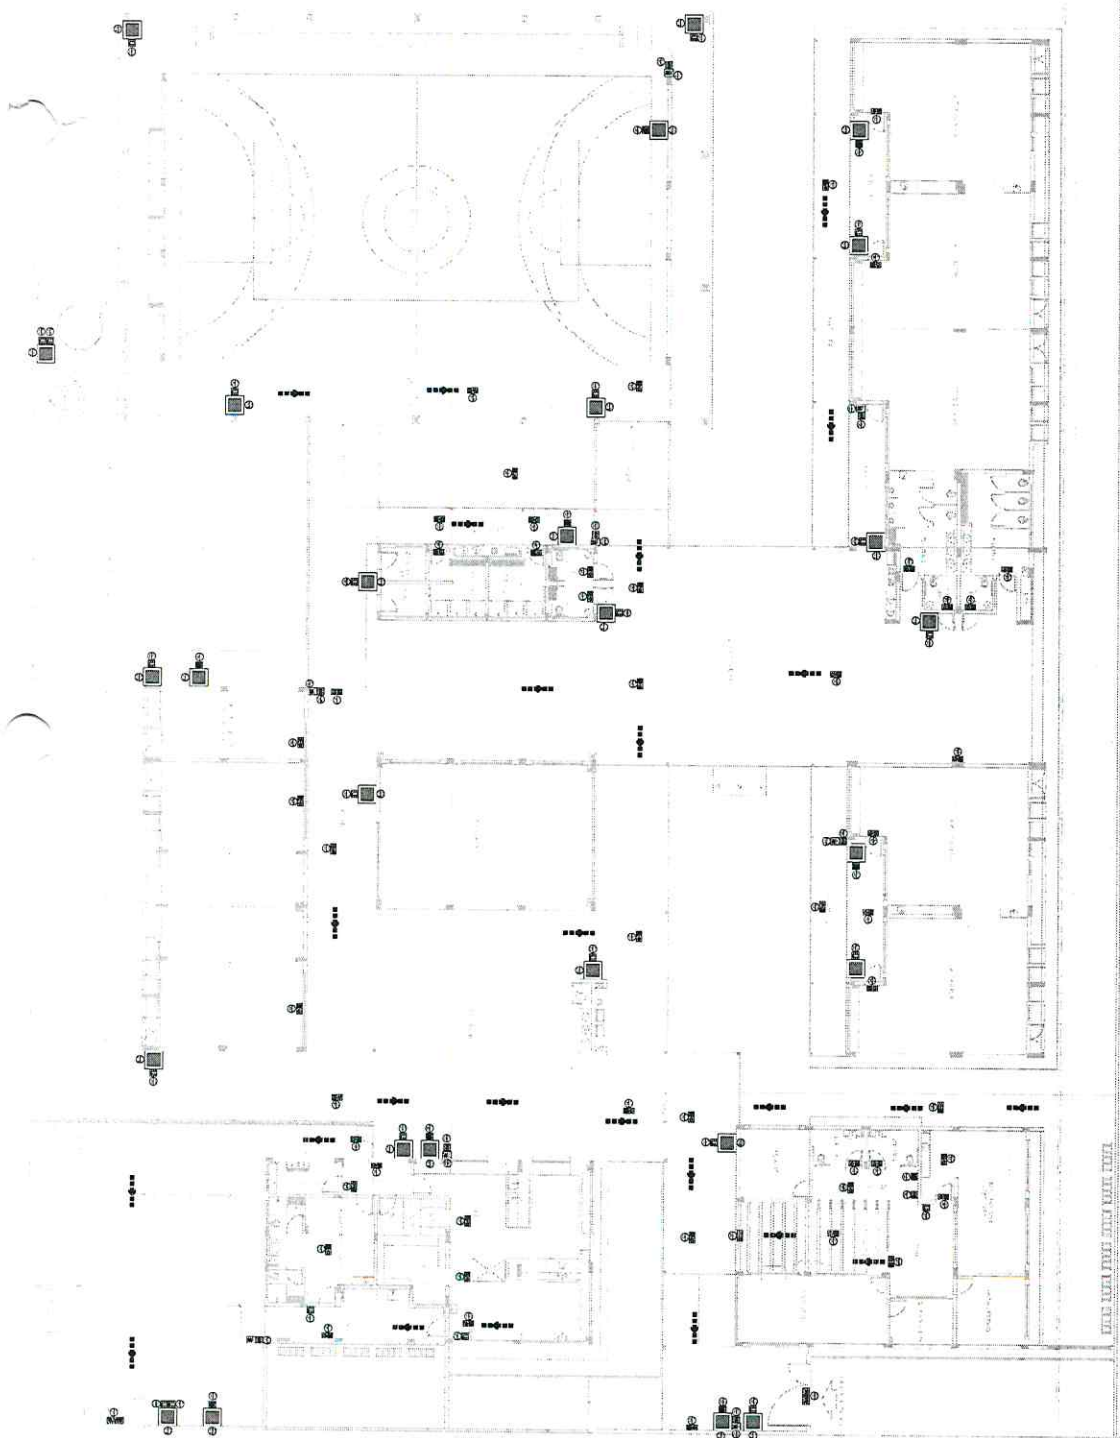


1 PLANTA BAJA - TÉRREO

SINALIZAÇÃO DE EMERGÊNCIA				

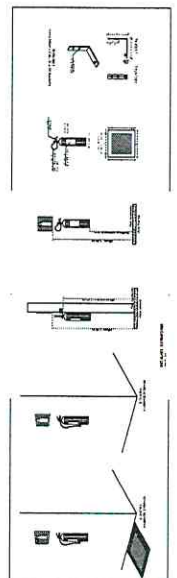


DA P.M DE HIDROLANDIA CE

LEIA-SE
COMISSÃO DE CONTRATAÇÃO
FLS N 1385
DA P.M DE HIDROLANDIA - CE

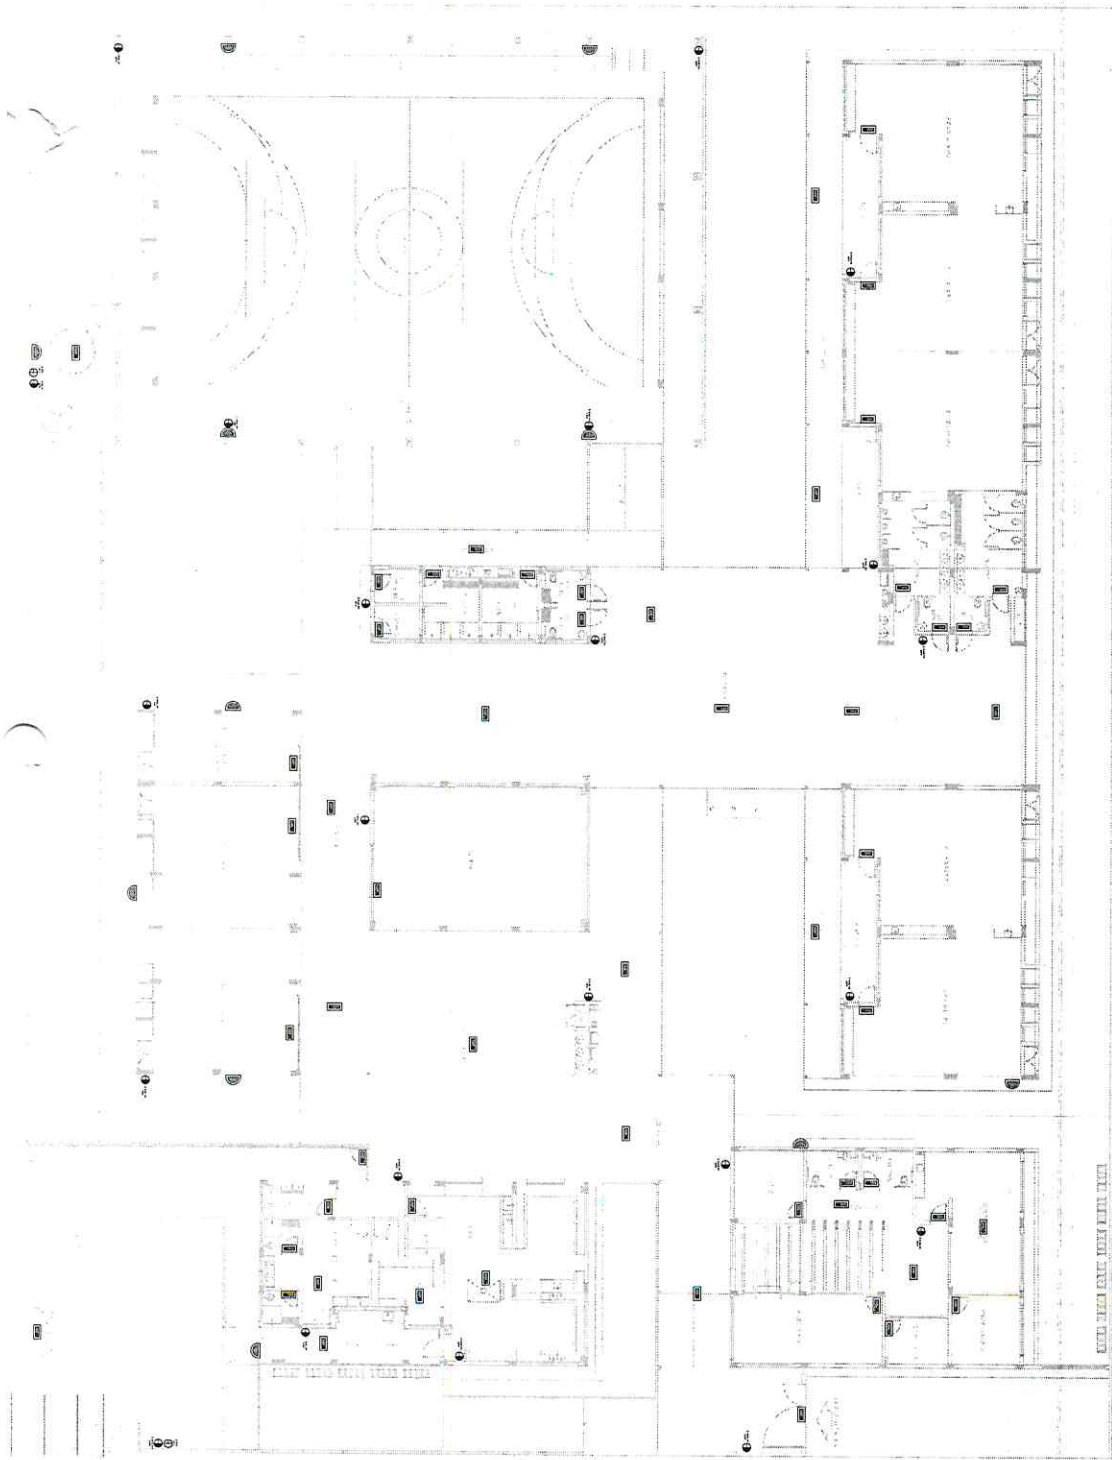

1 PLANTA BAJA - TÉRREO
ESCALA 1/100

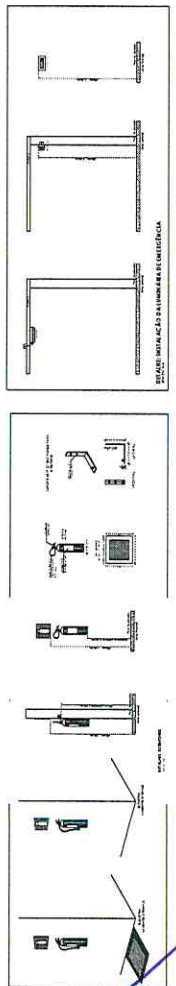
[illegible]

DA P.M DE HIDROLANDIA CE

LEIASE
COMISSÃO DE CONTRATAÇÃO
FLS N 1316
DA P.M DE HIDROLÂNDIA - CE



SÍMBOLOS GRÁFICOS - MEDIDAS DE SEGURANÇA (NORMA TÉCNICA nº 12/2015 - CBMFOP)	
SÍMBOLO	DESCRIÇÃO
	HIDRANTE DE PAREDE
	TUBULAÇÃO HIDRANTE
	HIDRANTE DE RECALQUE

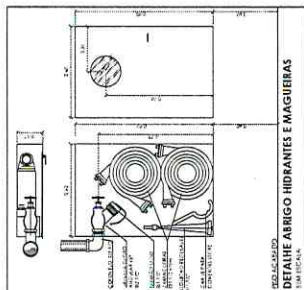


FADE
Fundação Nacional
de Desenvolvimento
da Educação
Ministério da Educação

PROJETO PADRÃO - FNDE

OBV

6

2.0

657

100

2000

1700

1

3

12

ESC

L



10000

1

1

LEIA-SE
COMISSÃO DE CONTRATAÇÃO
FLS N 6367
DA P.M DE HIDROLANDIA - CE

COMISSÃO DE CONTRATAÇÃO
FLS N 10317
DA P.M DE HIDROLANDIA - CE

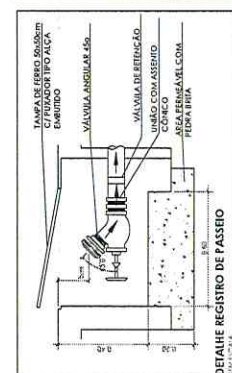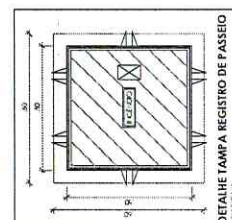

1 PLANTA BAIXA - TÉRREO

FLS N 10318
DA P.M DE HIDROLANDIA - CE

COMISSÃO DE CONTRATAÇÃO
FLS N 1318
DA PM DE HIDROLÂNDIA - CE


FADE Fundação Nacional de Desenvolvimento da Educação

MINISTÉRIO DA EDUCAÇÃO

PROJETO PADRÃO - FNDE












18

1141

ESCOLA 5 SALAS DE AULA - MODELO TÉRREO
PROJETO DE INSTALAÇÕES

--------------------------	---

[illegible][illegible]

















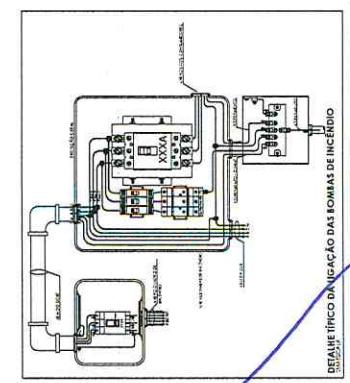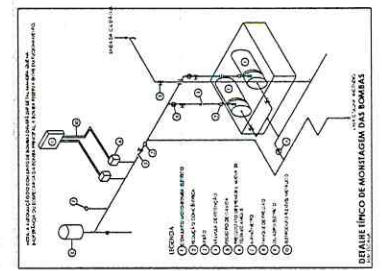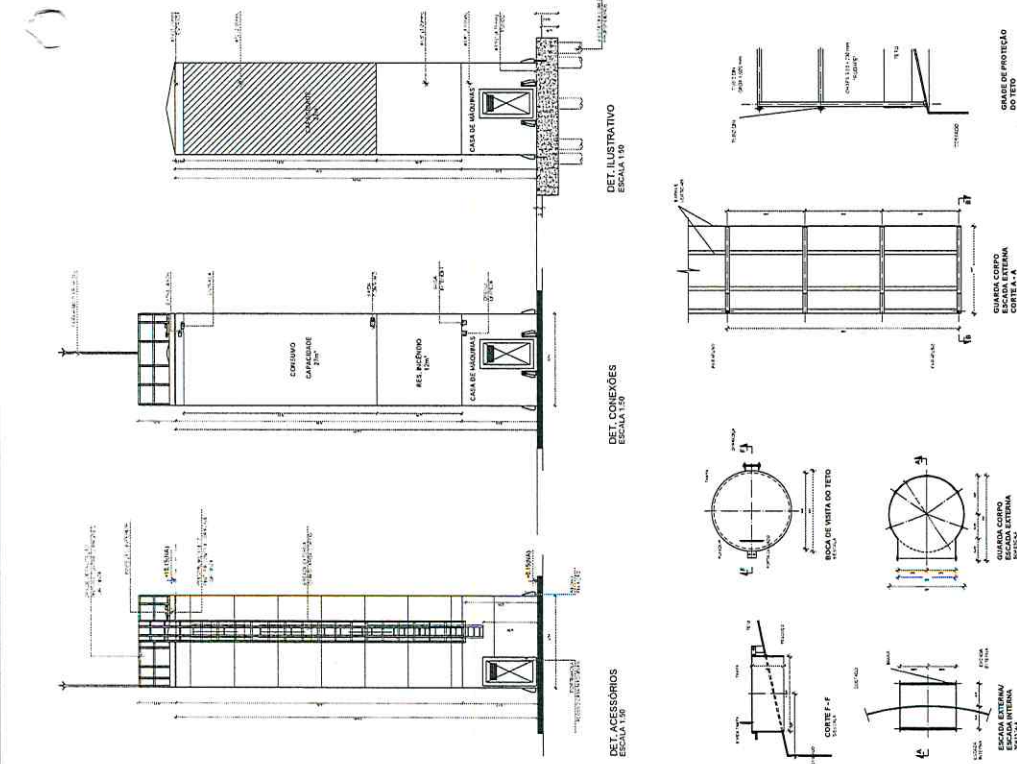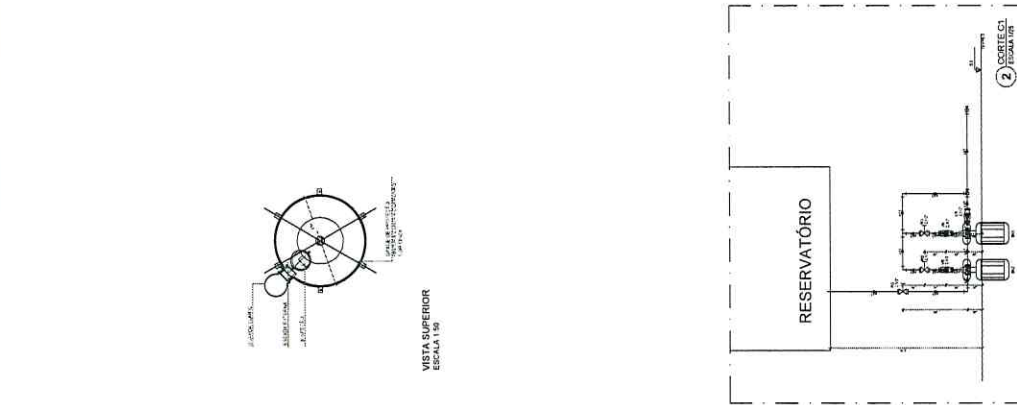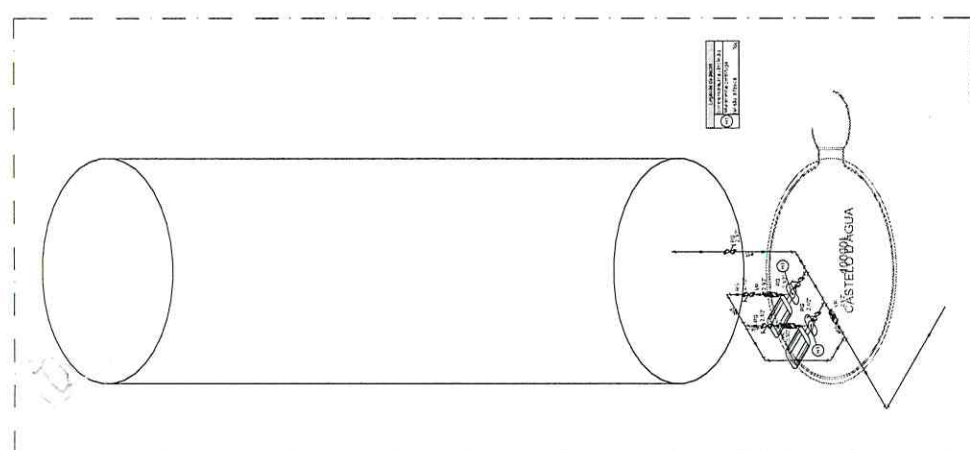


SEM ESQUA
DIAGRAMA FUNCIONAL DE ESQUEMA ELÉTRICO - 09 SALAS

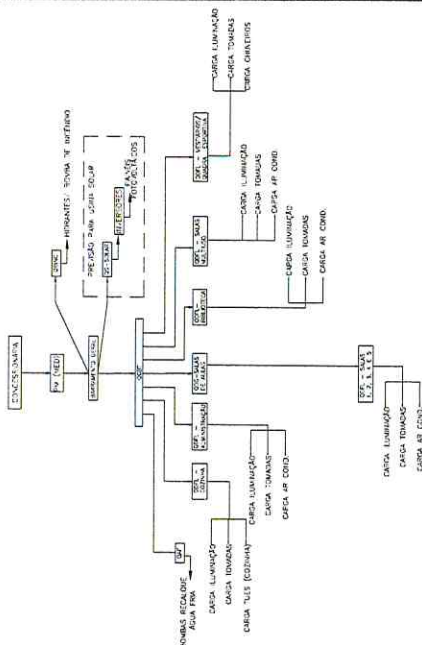









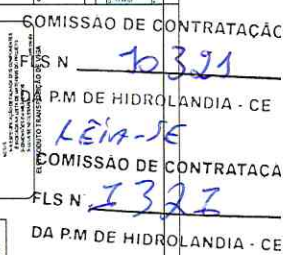[illegible][illegible]

[illegible]

MAPA CHAVE IMPLANTAÇÃO

COMISSÃO DE CONTRATAÇÃO
DA P.M. DE HIDROLÂNDIA - CE
LEIA-SE
COMISSÃO DE CONTRATAÇÃO
DA P.M. DE HIDROLÂNDIA - CE

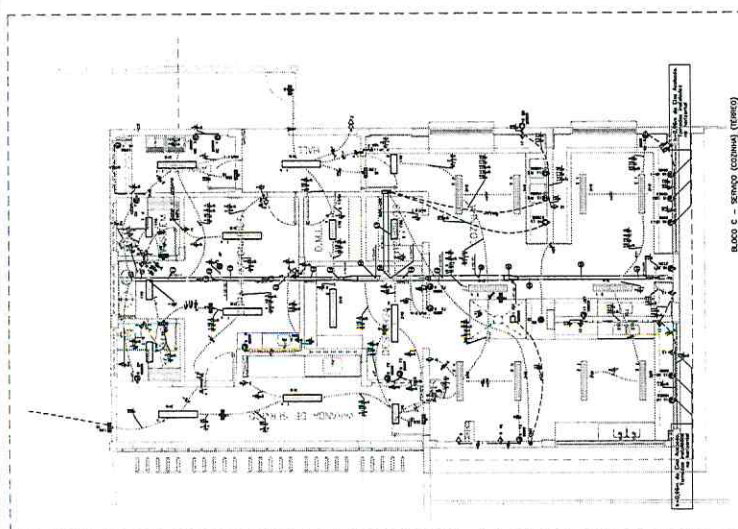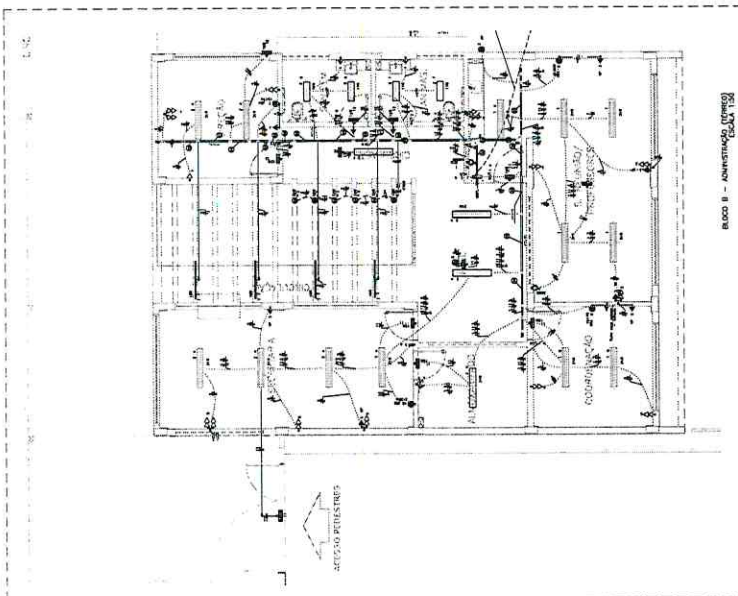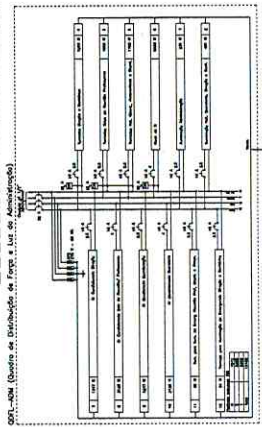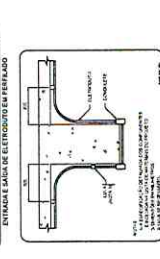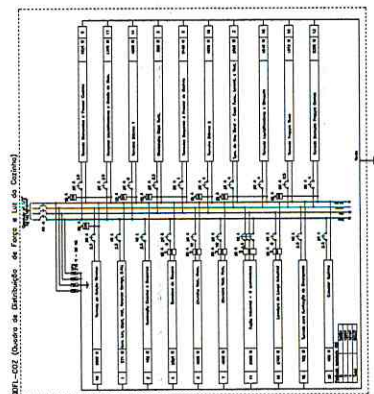[illegible][illegible]

PCL XL Error
Subsystem:
Error:
Operator:
Position:

I/O
InputReadError
BezierPath
2406469

COMISSÃO DE CONTRATAÇÃO
FLS N 10325
DA P.M DE HIDROLANDIA - CE





LEIA-SE
COMISSÃO DE CONTRATAÇÃO
FLS N 10325
DA P.M DE HIDROLANDIA - CE

[illegible]

MAPA CHAVE - IMPLANTAÇÃO

FLS N 10328
DA P.M DE HIDROLANDIA CE


FLS N 2320
DA P.M DE HIDROLANDIA - CE

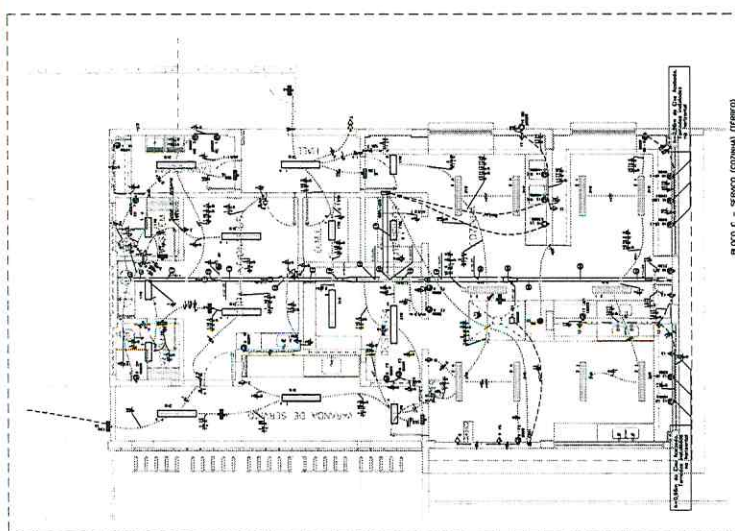
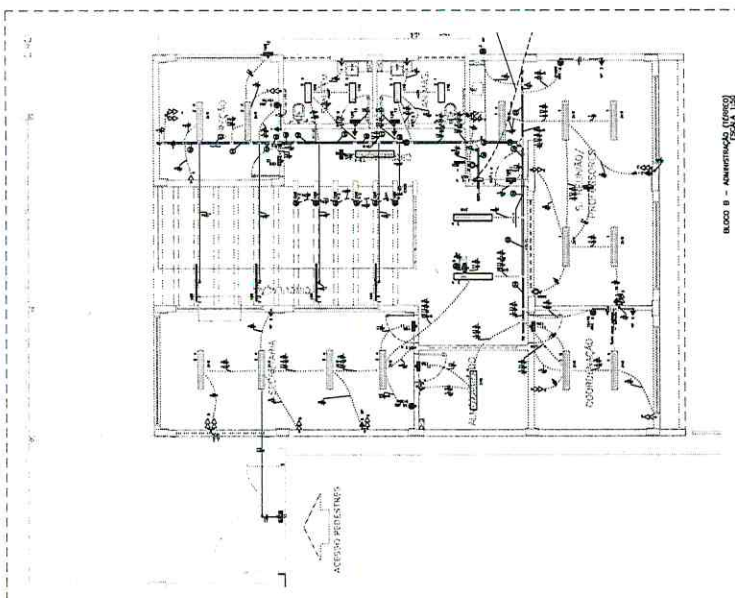
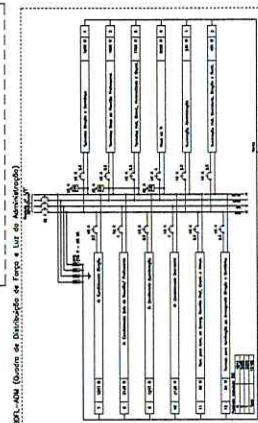
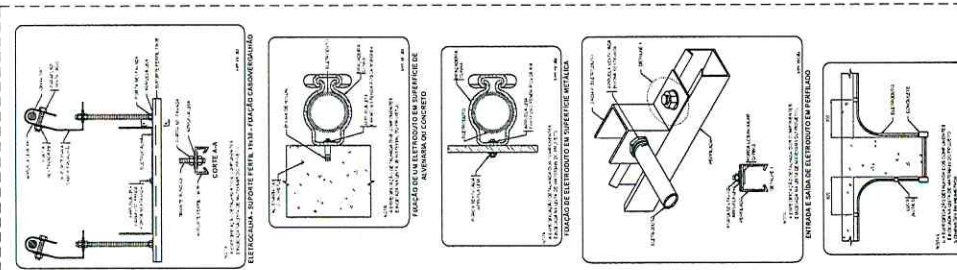


[illegible]


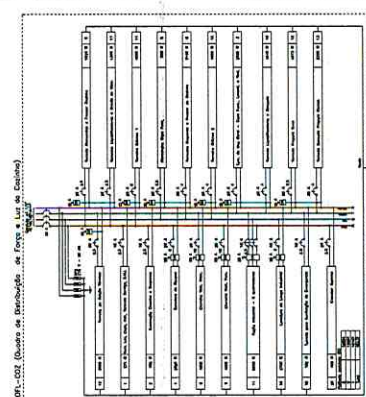[illegible]

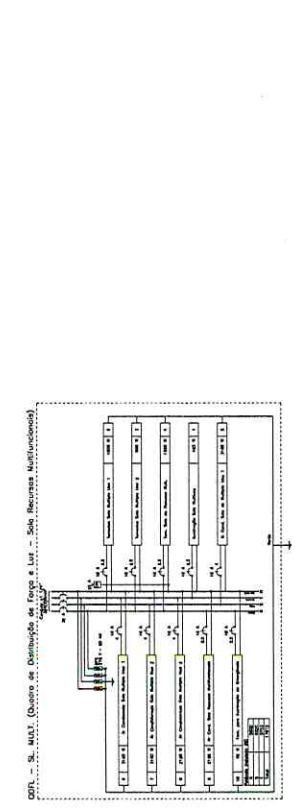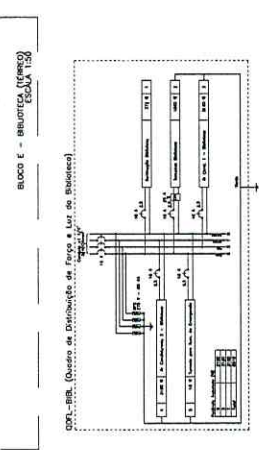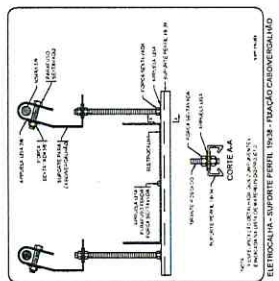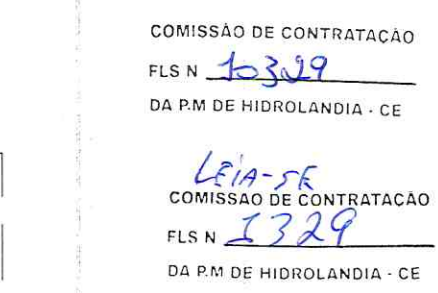[illegible][illegible][illegible]

COMISSAO DE CONTRATAÇÃO
DA P.M. DE HIDROLÂNDIA - CE

[illegible]

COMISSÃO DE CONTRATAÇÃO

FLS N 10334



DA P.M. DE HIDROLÂNDIA - CE

MAPA CHAVE - IMPLANTACÃO



LEIA-SE


COMISSÃO DE CONTRATAÇÃO

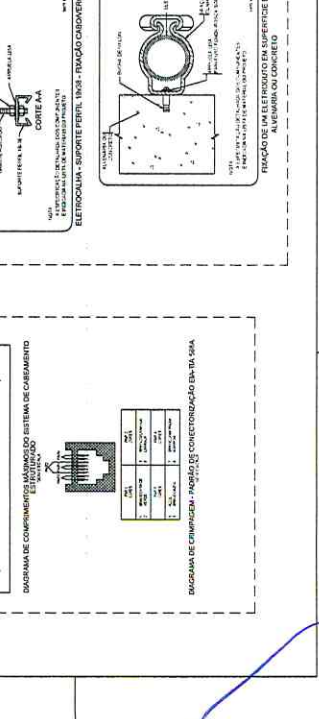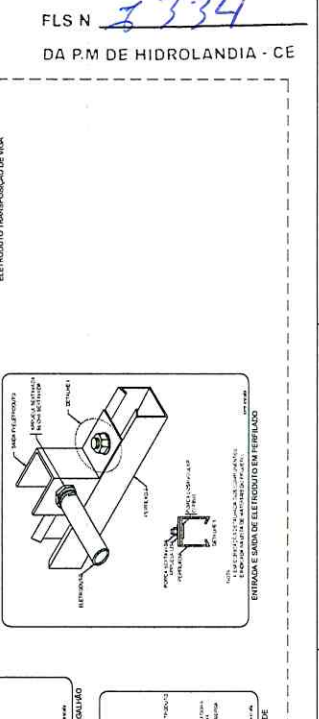

NOT, ...

- [illegible]


NOMENCLATURAS

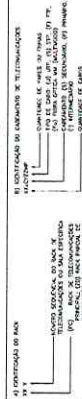

NOT, ...

- [illegible]

NOMENCLATURAS

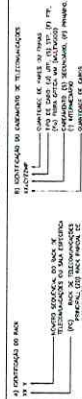

LEGENDA

- [illegible]


NOTES

- REF: 10/2014


FADE

Fundo Nacional
de Desenvolvimento
da Educação

PROJETO PADRÃO - FNDE

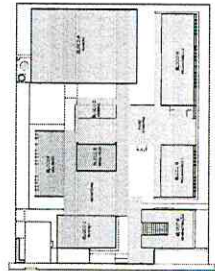[illegible]

MAPA CHAVE - IMPLANTAÇÃO

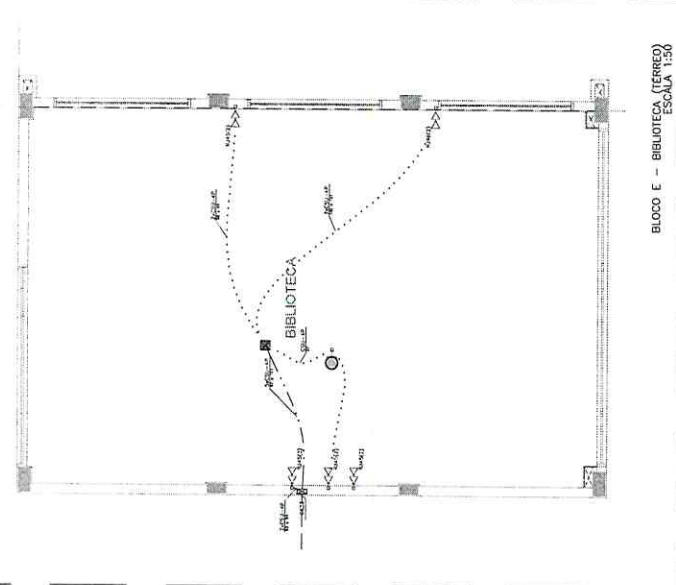

BLOCO E - BIBLIOTECA (TÉRREO)
ESCALA 1:50


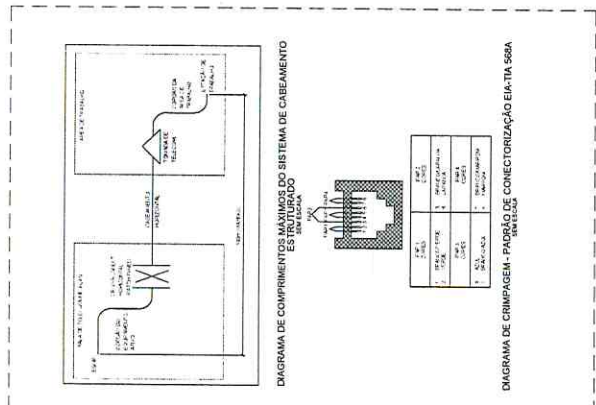


SEMI-ESCALA

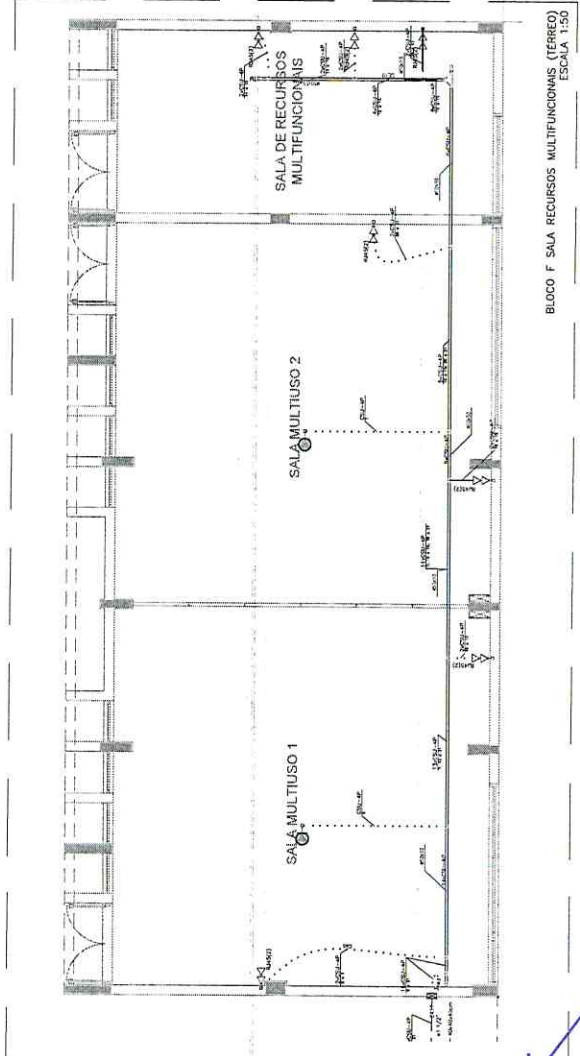

BLOCO F SALA RECURSOS MULTIFUNCIONAIS (TÉRREO)
ESCALA 1:50